



| QUADRO DE ESQUADRIAS | | | | | |
|----------------------|---------|--------|----------|------------|----------|
| JANELA | LARGURA | ALTURA | PEITORIL | QUANTIDADE | MATERIAL |
| J1 | 1,40 | 1,35 | 1,00 | 2 | MADEIRA |
| J2 | 1,80 | 1,15 | 0,80 | 2 | METÁLICA |
| J3 | 1,50 | 1,20 | 0,90 | 5 | METÁLICA |
| J4 | 1,20 | 1,20 | 1,00 | 1 | METÁLICA |
| J5 | 1,00 | 1,00 | 1,40 | 2 | METÁLICA |
| J6 | 0,50 | 0,50 | 1,50 | 1 | METÁLICA |
| J7 | 0,80 | 0,80 | 1,50 | 1 | METÁLICA |
| J8 | 1,50 | 1,00 | 1,00 | 1 | METÁLICA |
| J9 | 0,80 | 0,60 | 1,60 | 1 | METÁLICA |
| J10 | 1,20 | 0,80 | 3,20 | 1 | METÁLICA |
| PORTA | LARGURA | ALTURA | | QUANTIDADE | MATERIAL |
| P1 | 1,40 | 2,10 | — | 1 | MADEIRA |
| P2 | 0,80 | 2,10 | — | 9 | MADEIRA |
| P3 | 0,70 | 2,10 | — | 3 | MADEIRA |
| P4 | 0,70 | 2,10 | — | 3 | METÁLICA |
| P5 | 2,15 | 2,20 | — | 1 | METÁLICA |
| P6 | 0,90 | 2,10 | — | 1 | MADEIRA |
| P7 | 0,80 | 2,10 | — | 1 | METÁLICA |

1 PLANTA BAIXA – CONSTRUÇÕES POSTERIORES
ESCALA ----- 1:50

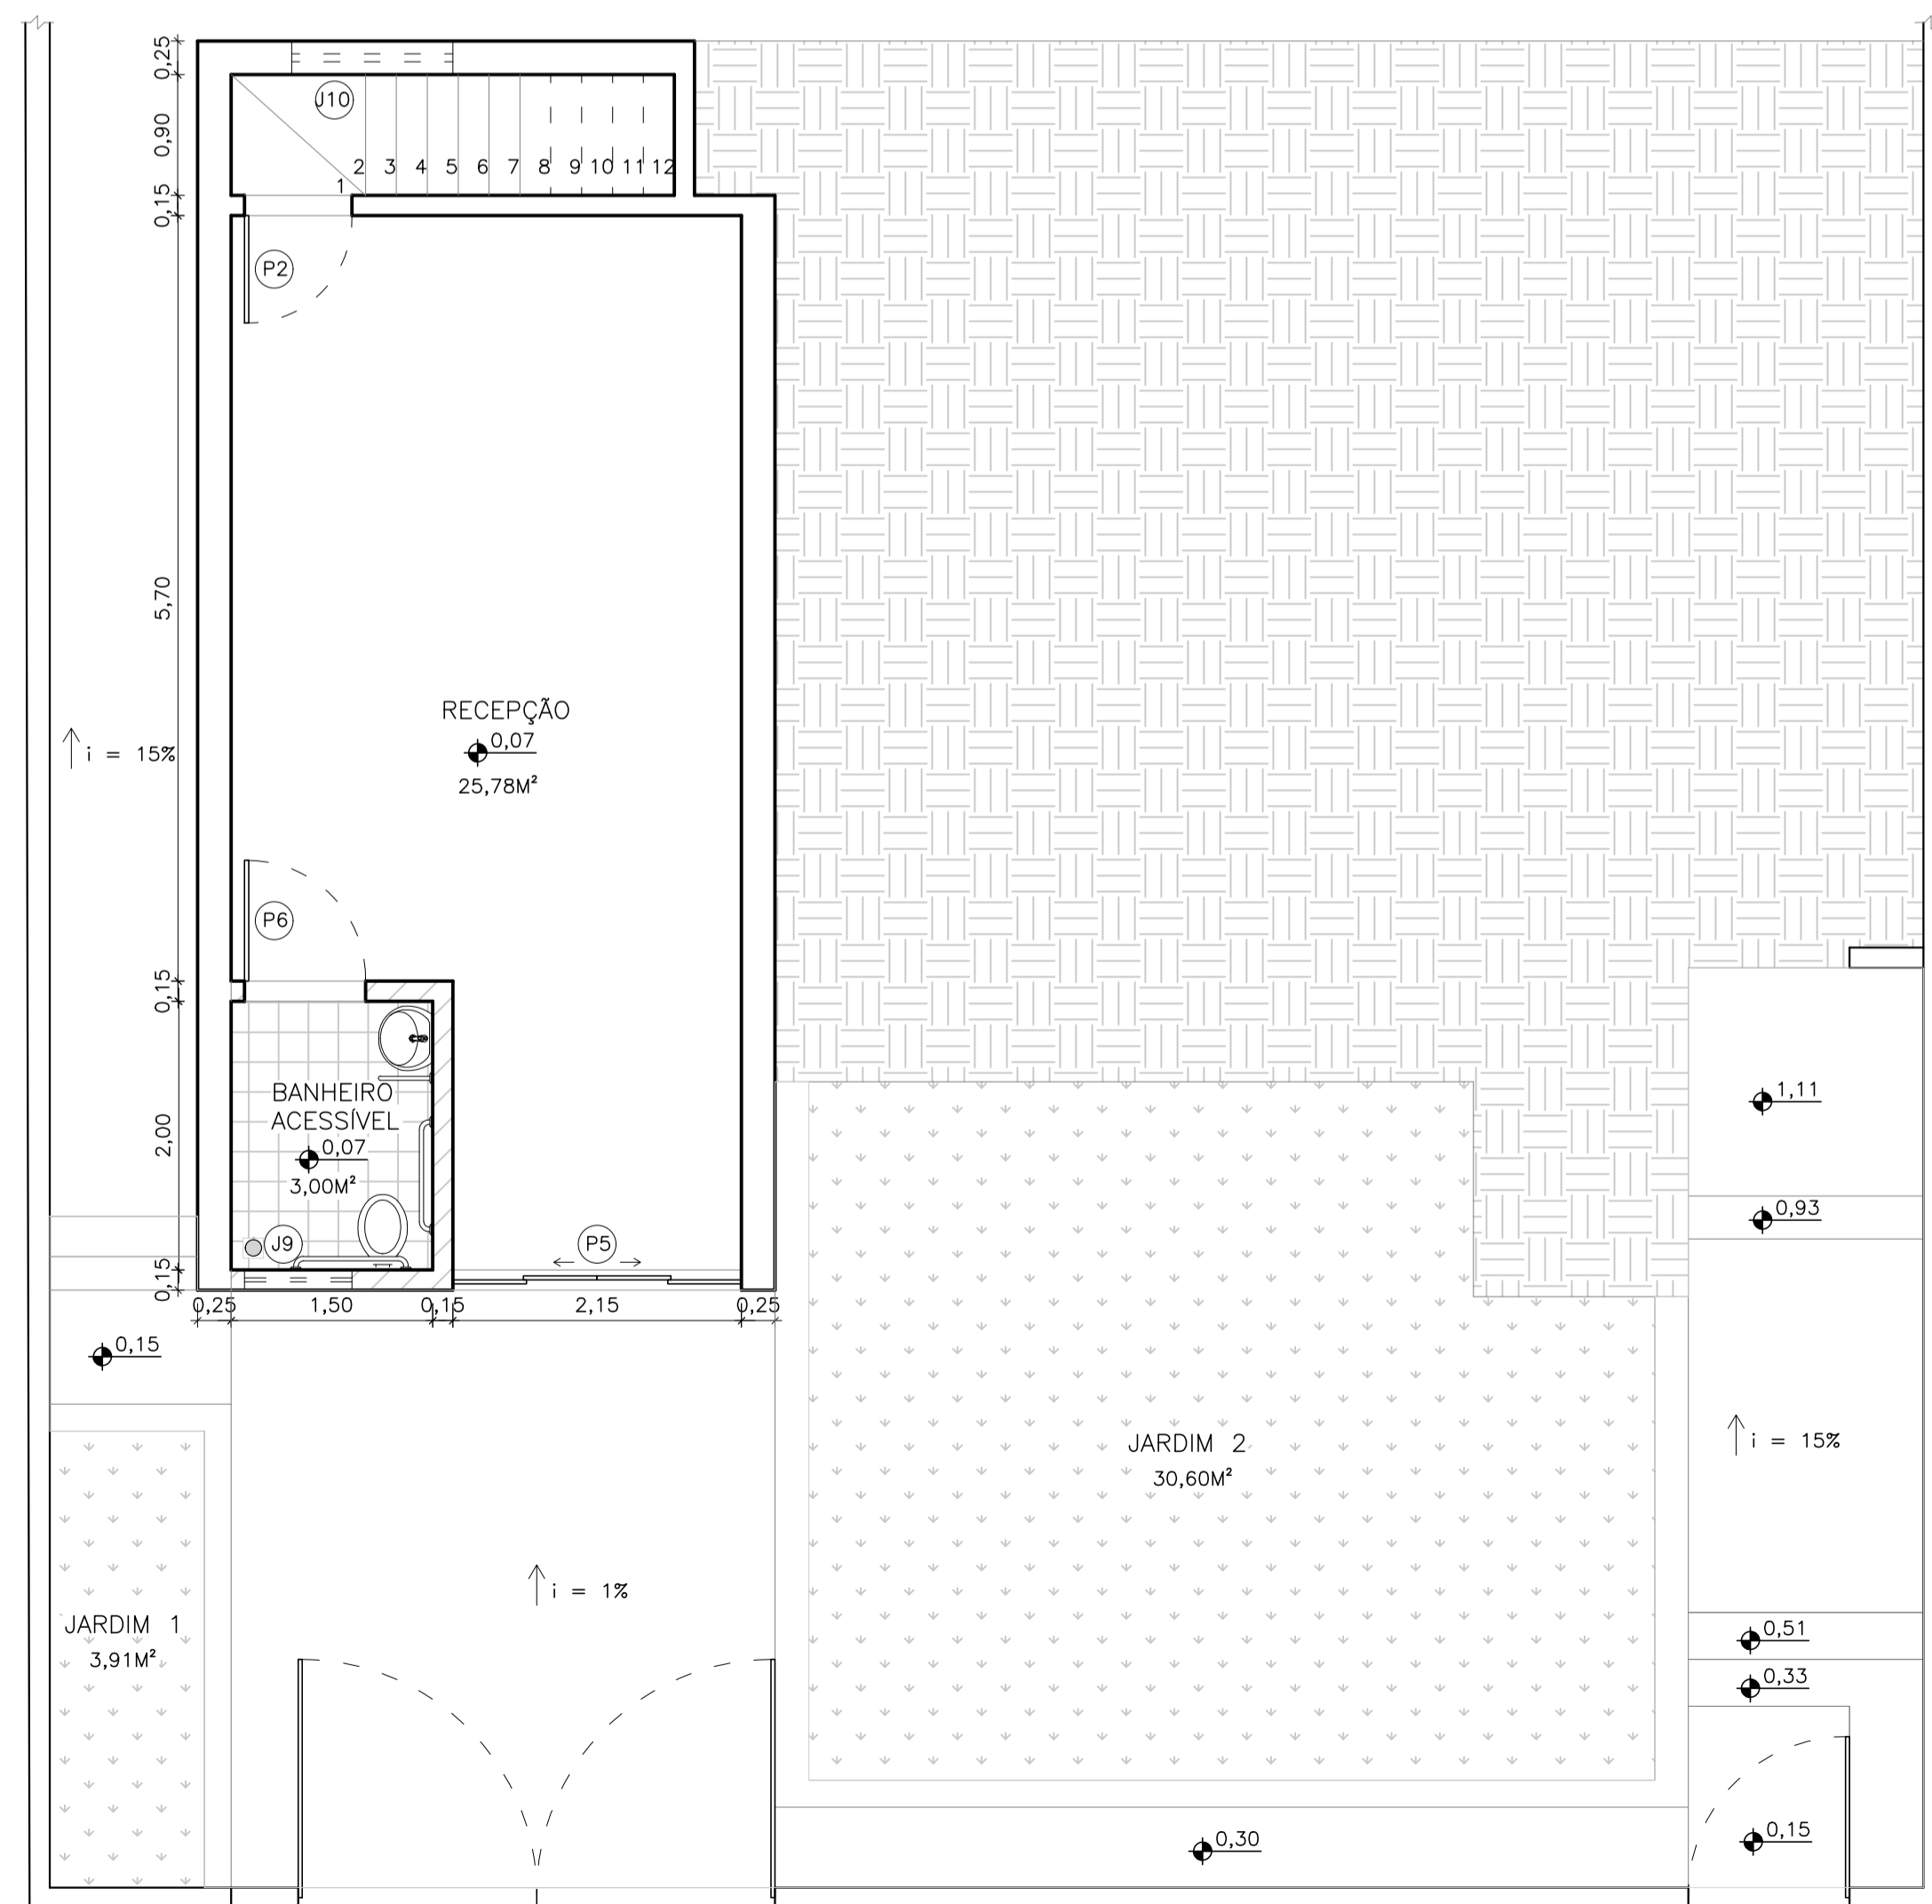

2 PLANTA BAIXA – PRIMEIRO PAVIMENTO
ESCALA ----- 1:50

OBS.: O NÍVEL DO PASSEIO FOI CONSIDERADO COMO 0,00. A GARAGEM SERÁ REBAIXADA E A RAMPA DO PASSEIO PARA A RECEPÇÃO TERÁ INCLINAÇÃO DE 1%.

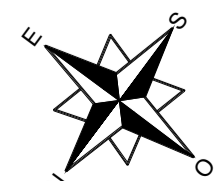

3 PLANTA BAIXA – SEGUNDO PAVIMENTO
ESCALA ----- 1:50

Proprietário:
IPREV - INSTITUTO DE PREVIDÊNCIA DOS SERVIDORES MUNICIPAIS DE TRÊS PONTAS
CNPJ: 00.191.026/0001-64

REFORMA DO IPREV

Rua 15 DE Novembro, nº 579, Catumbi, Três Pontas
Área a reformar: 258,32 m²

Proprietário
INSTITUTO DE PREVIDENCIA DOS SERVIDORES MUNICIPAIS DE TRES PONTAS
CNPJ: 00.191.026/0001-64

Autor do Projeto de Reforma
Maíron Mesquita Ferri
CREA 228590/D

Folha: ÚNICA Especificação em uso: INSTITUCIONAL

Discriminação: Planta baixa Data: Julho de 2023